



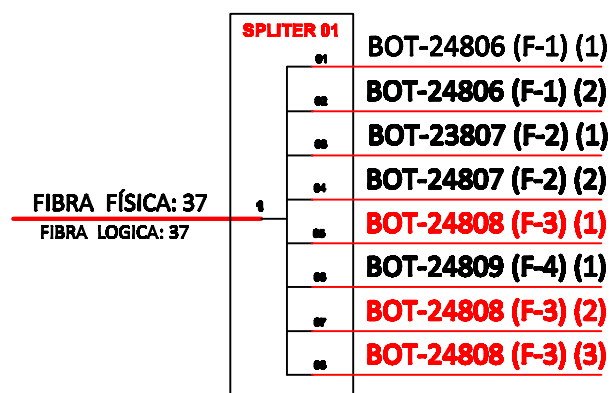


ID: SICOM: RJ-CR-BOT-4593
PROJETO: AS-70206-2021-FTTH-BOT-RJ
ESTACIÃO: BOT
Nº DA CDO: 24808
ENDEREÇO DA EDIFICAÇÃO: RUA VSC DE OURO PRETO
NOME DO CONDOMÍNIO: CONDOMÍNIO OURO PRETO
ID DO SURVEY: R33269
ATENUAÇÃO TEÓRICA (dB): 25,29
RESPONSÁVEL PELO SURVEY: ALVARO
RESPONSÁVEL PELO PROJETO: LUKAS CASTRO

Cabe de Emenda: CEOS-248 / F-9
PISO: 0
CAPACIDADE: 12 ADAP
NÚMERO DE PORTA: 39
CONTATO: MÁRCIA REGINA(CLIEN)TE
EMAIL:
TELEFONE: N/A
EMPRESA: SEREDE
TELEFONE: 21-989211428

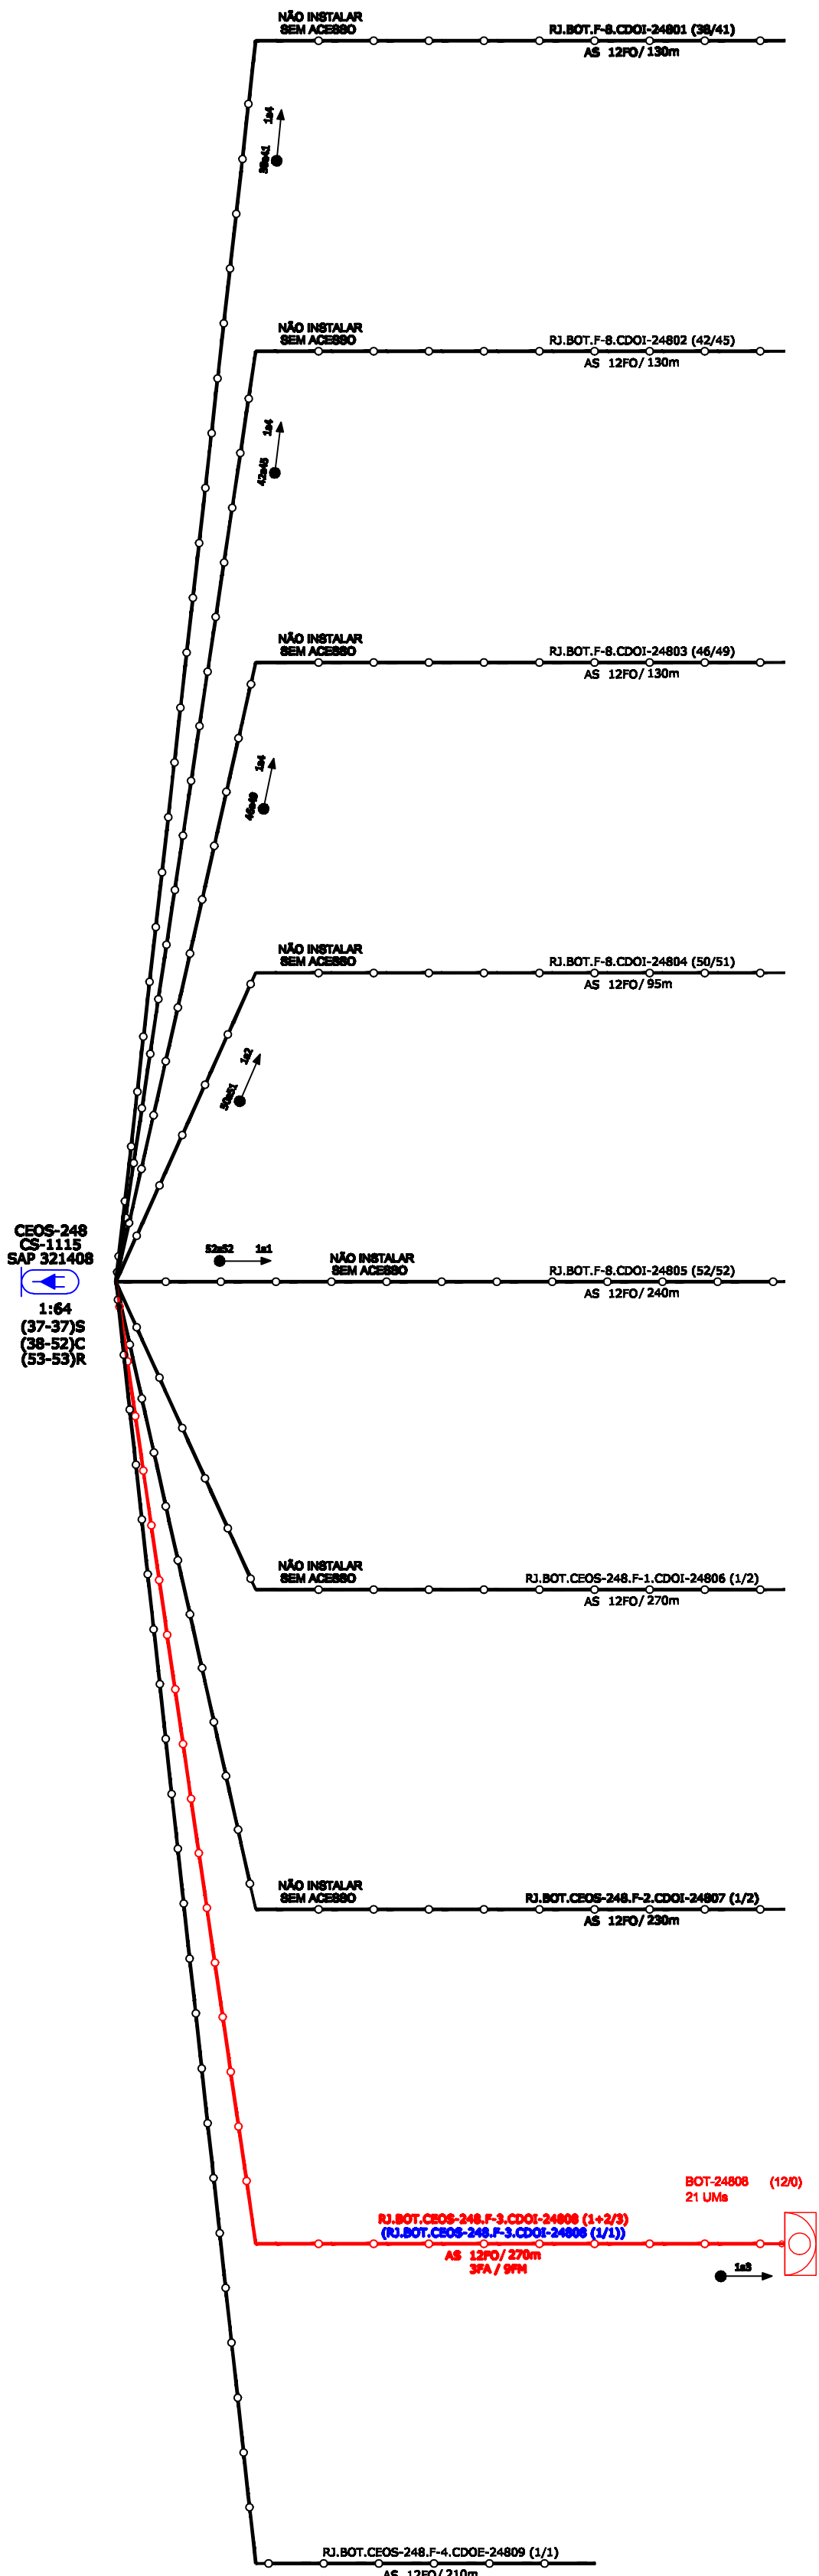

ICX	VIRT-02/MOD-04/2/13
DGO	DGO-02/MOD-04/2/13
FIBRA PRIMÁRIA	RJ.BOT.F-9-0037

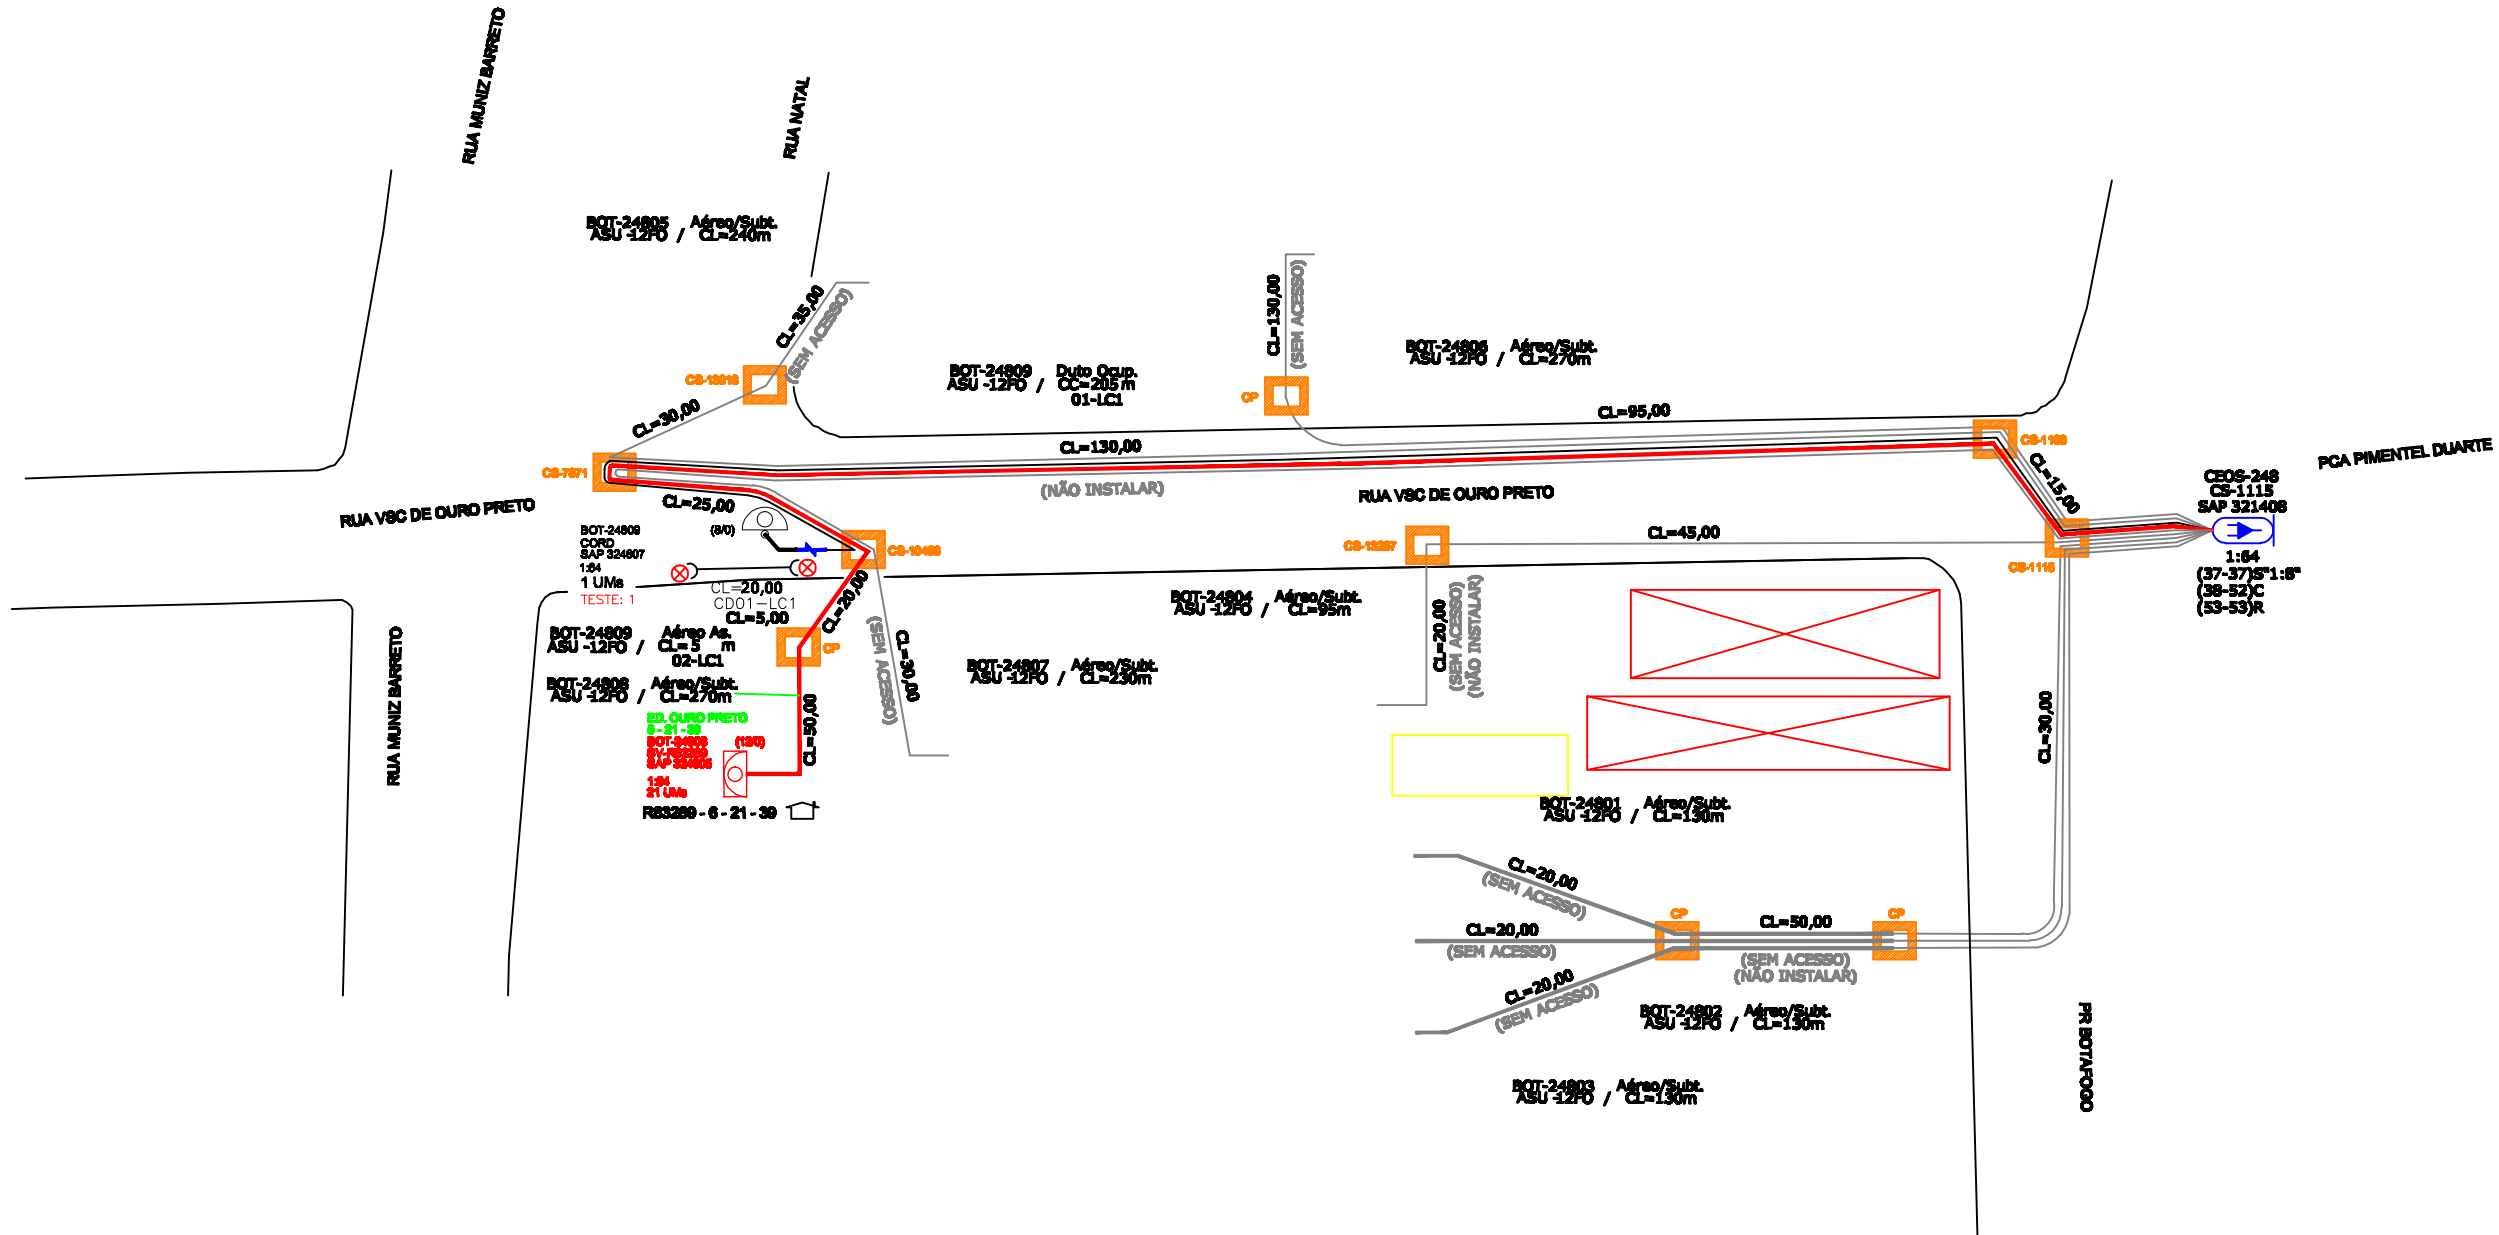

(FIBRA NÍVEL 2)	Saída	F U S Ã O	Riser	Fibra	F U S Ã O	Destino			
						CDOIA	Nº SPLT	PISO	ATENDE
	S1		1	1		1	1	2	PLAY + ADM + C.PORTEIRO + AP.101 ao 104
	S2		1	2		1	2	2	AP.201 ao 204 + AP.301 ao 302
	S3		1	3		2	3	4	AP.303 ao 304 + AP.401 ao 402 + AP.501 ao 504

PISO LÓGICO	REAL	PRUMADA	UM's POR PISO
6	5	40x40x10	04 501 ao 504
5	4	40x40x10	02 401 ao 402
4	3	40x40x10	04 301 ao 304
3	2	40x40x10	04 201 ao 204
2	1	60x60x12	04 101 ao 104
1	P	60x60x12	03 PLAY ADM C. PORTEIRO
0	T	P/ EXTERNO PTR 80x80x12	- PORTARIA GARAGEM
-1	88		- GARAGEM

PISO LÓGICO	REAL	UM's POR PISO
6	5	04 501 ao 504
5	4	02 401 ao 402
4	3	04 301 ao 304
3	2	04 201 ao 204
2	1	04 101 ao 104
1	P	03 PLAY ADM C. PORTEIRO
0	T	- PORTARIA GARAGEM
-1	88	- GARAGEM

OBSERVAÇÕES

Medidas das caiXas internas = Largura X Altura X Profundidade (cm)