





ID SICOM: RJ-CR-BOT-20199
PROJETO: AL-75086-2022-TYTH-BOT-RJ
ESTACÃO: BOT
Nº DA CDR: 157201
ENDEREÇO DA EDIFICAÇÃO: RUA DA PASSAGEM
NOME DO CONDOMÍNIO: COND. TITÂNIO
ID DO SURVEY: 834115
ATENÇÃO TÉCNICA (AB):
RESPONSÁVEL PELO SURVEY: VITOR LUIS
RESPONSÁVEL PELO PROJETO: MARCUS VINICIUS

Caixa de Emenda: CEO 70 - CABO 5
PISO: 1
CAPACIDADE: 64 ADAP
NÚMERO DE PORTA: 78
IDENTIFICAÇÃO FREDIAL: BL ÚNICO
CONTATO: PRISCILA AMARAL SOARES
EMAIL: dedeued@yahoo.com.br
TELEFONE: +5571991501947
EMPRESA: SEREDE
TELEFONE: (21) 98400-2914
TELEFONE: (21) 98400-2914

AMPLIAÇÃO DE SPLITTER

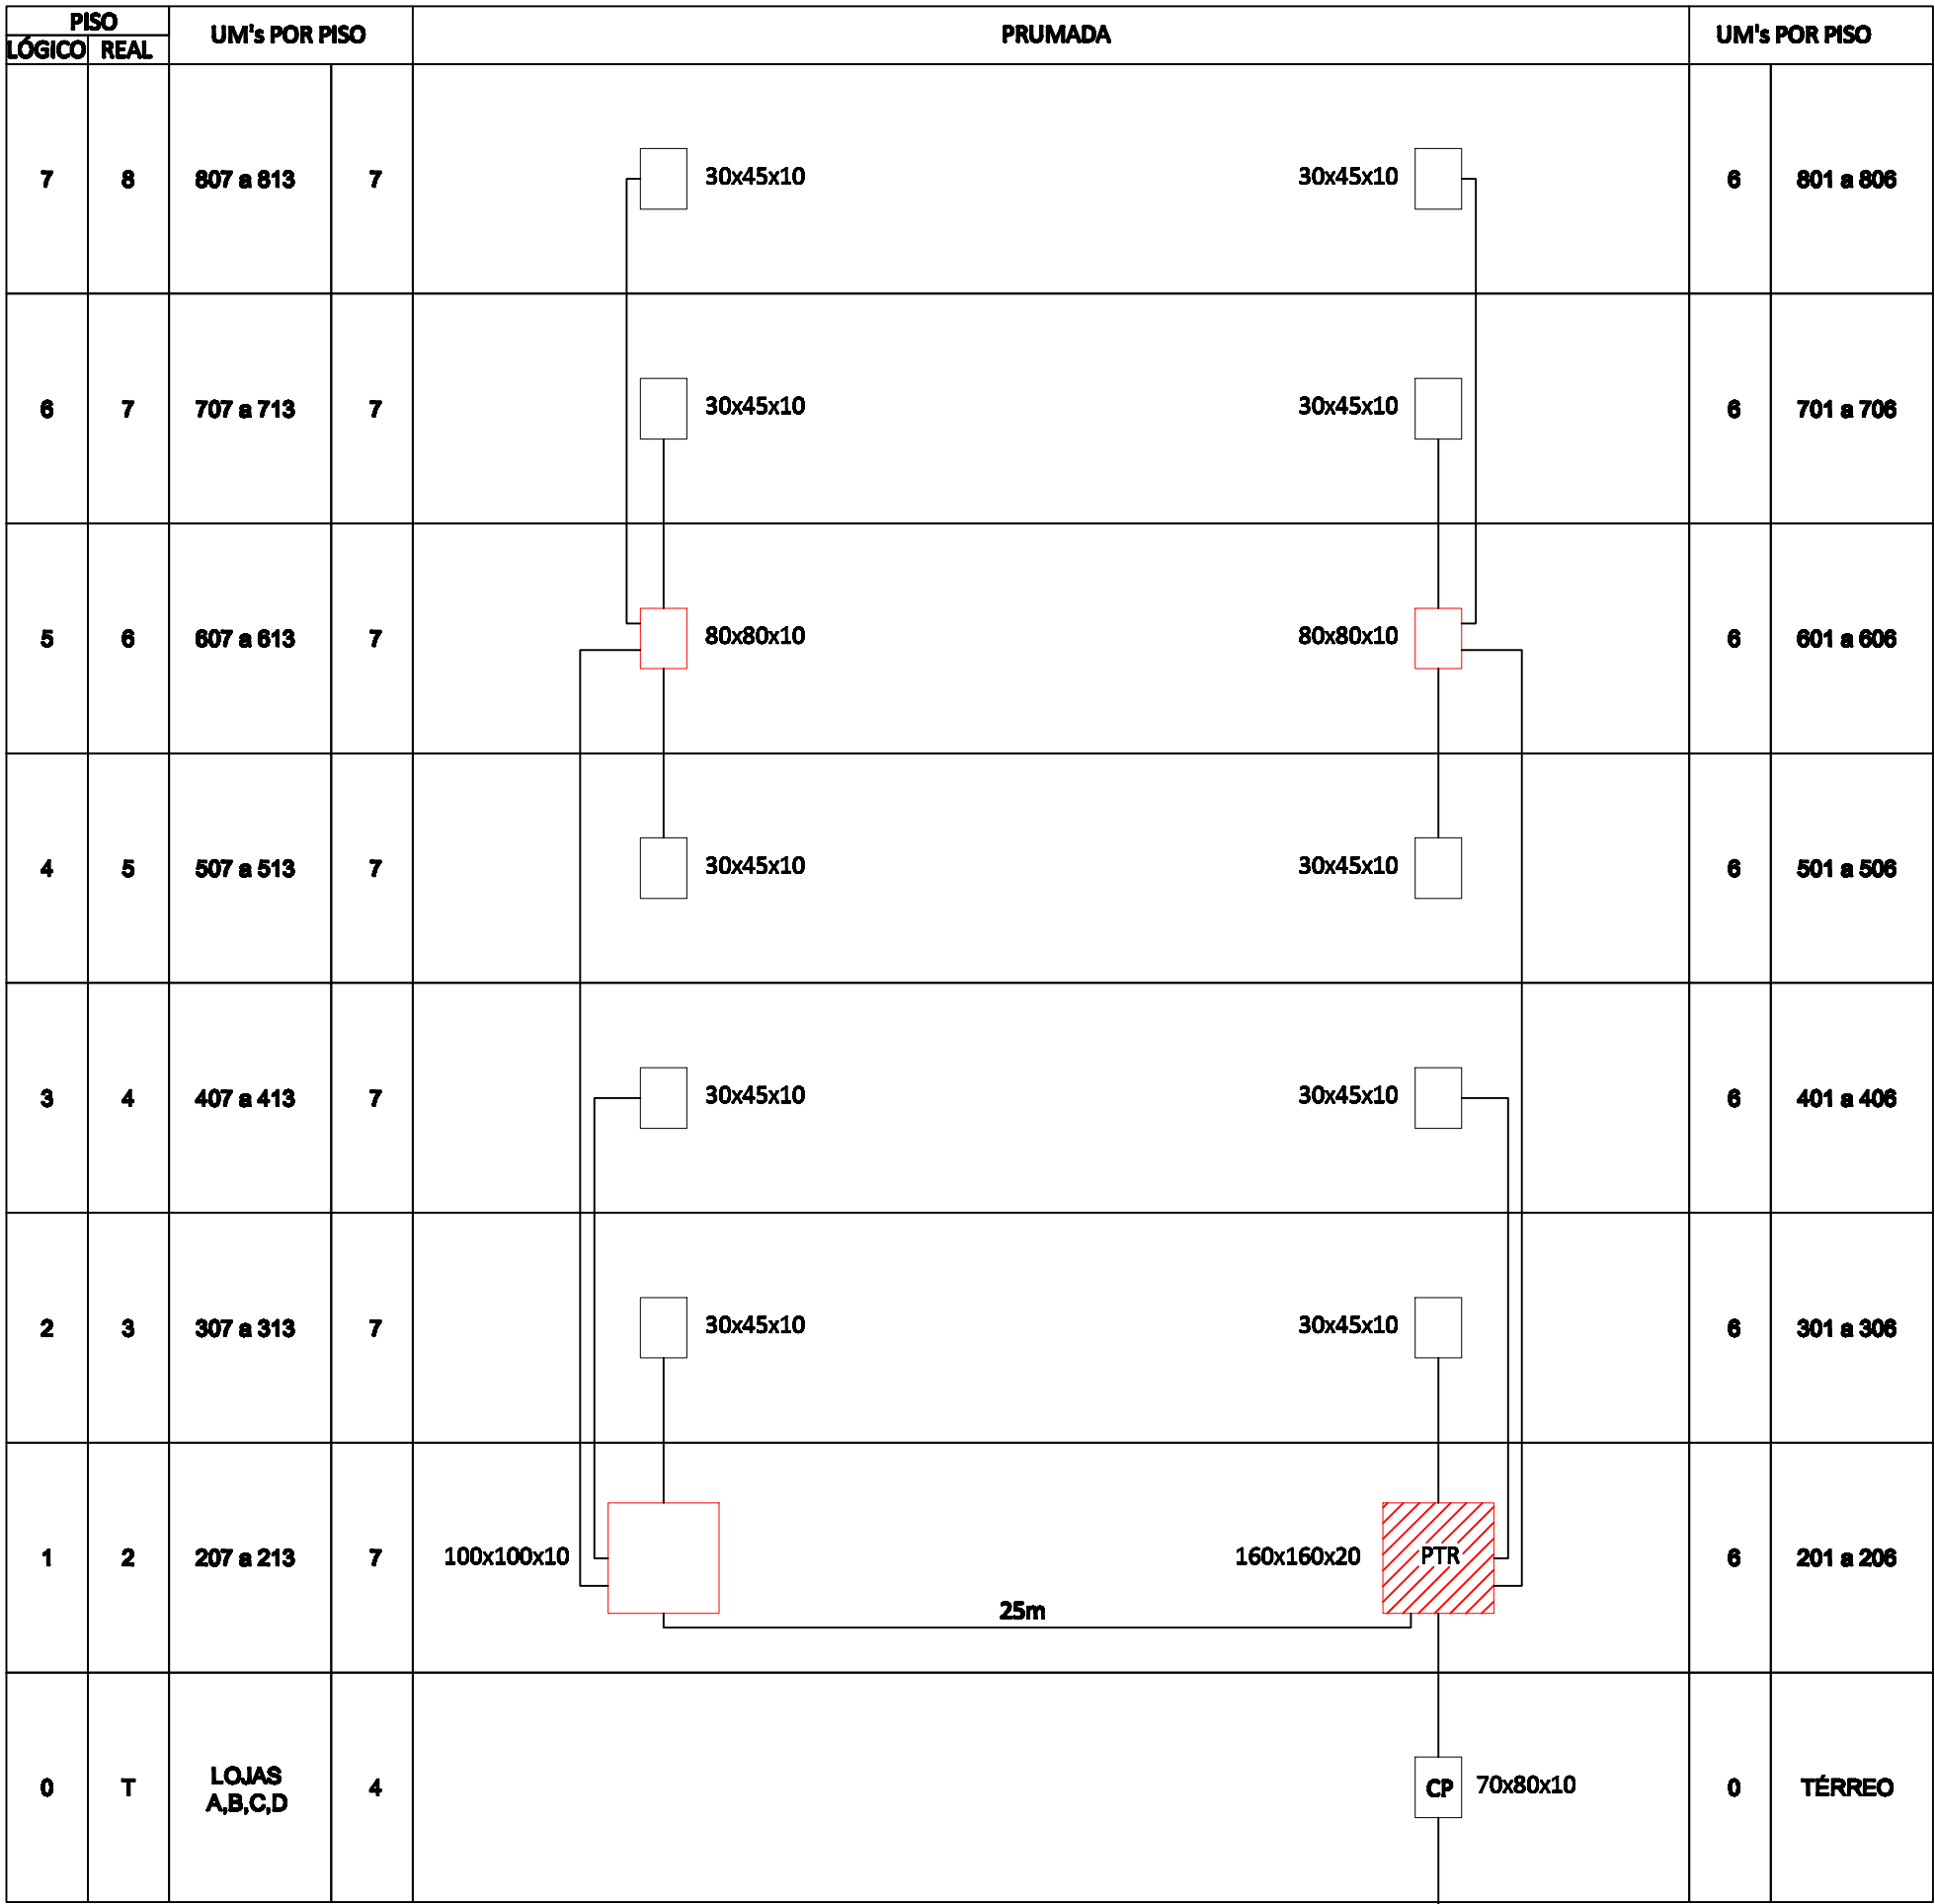

Entrada Subterrânea
Ver Cartográfico

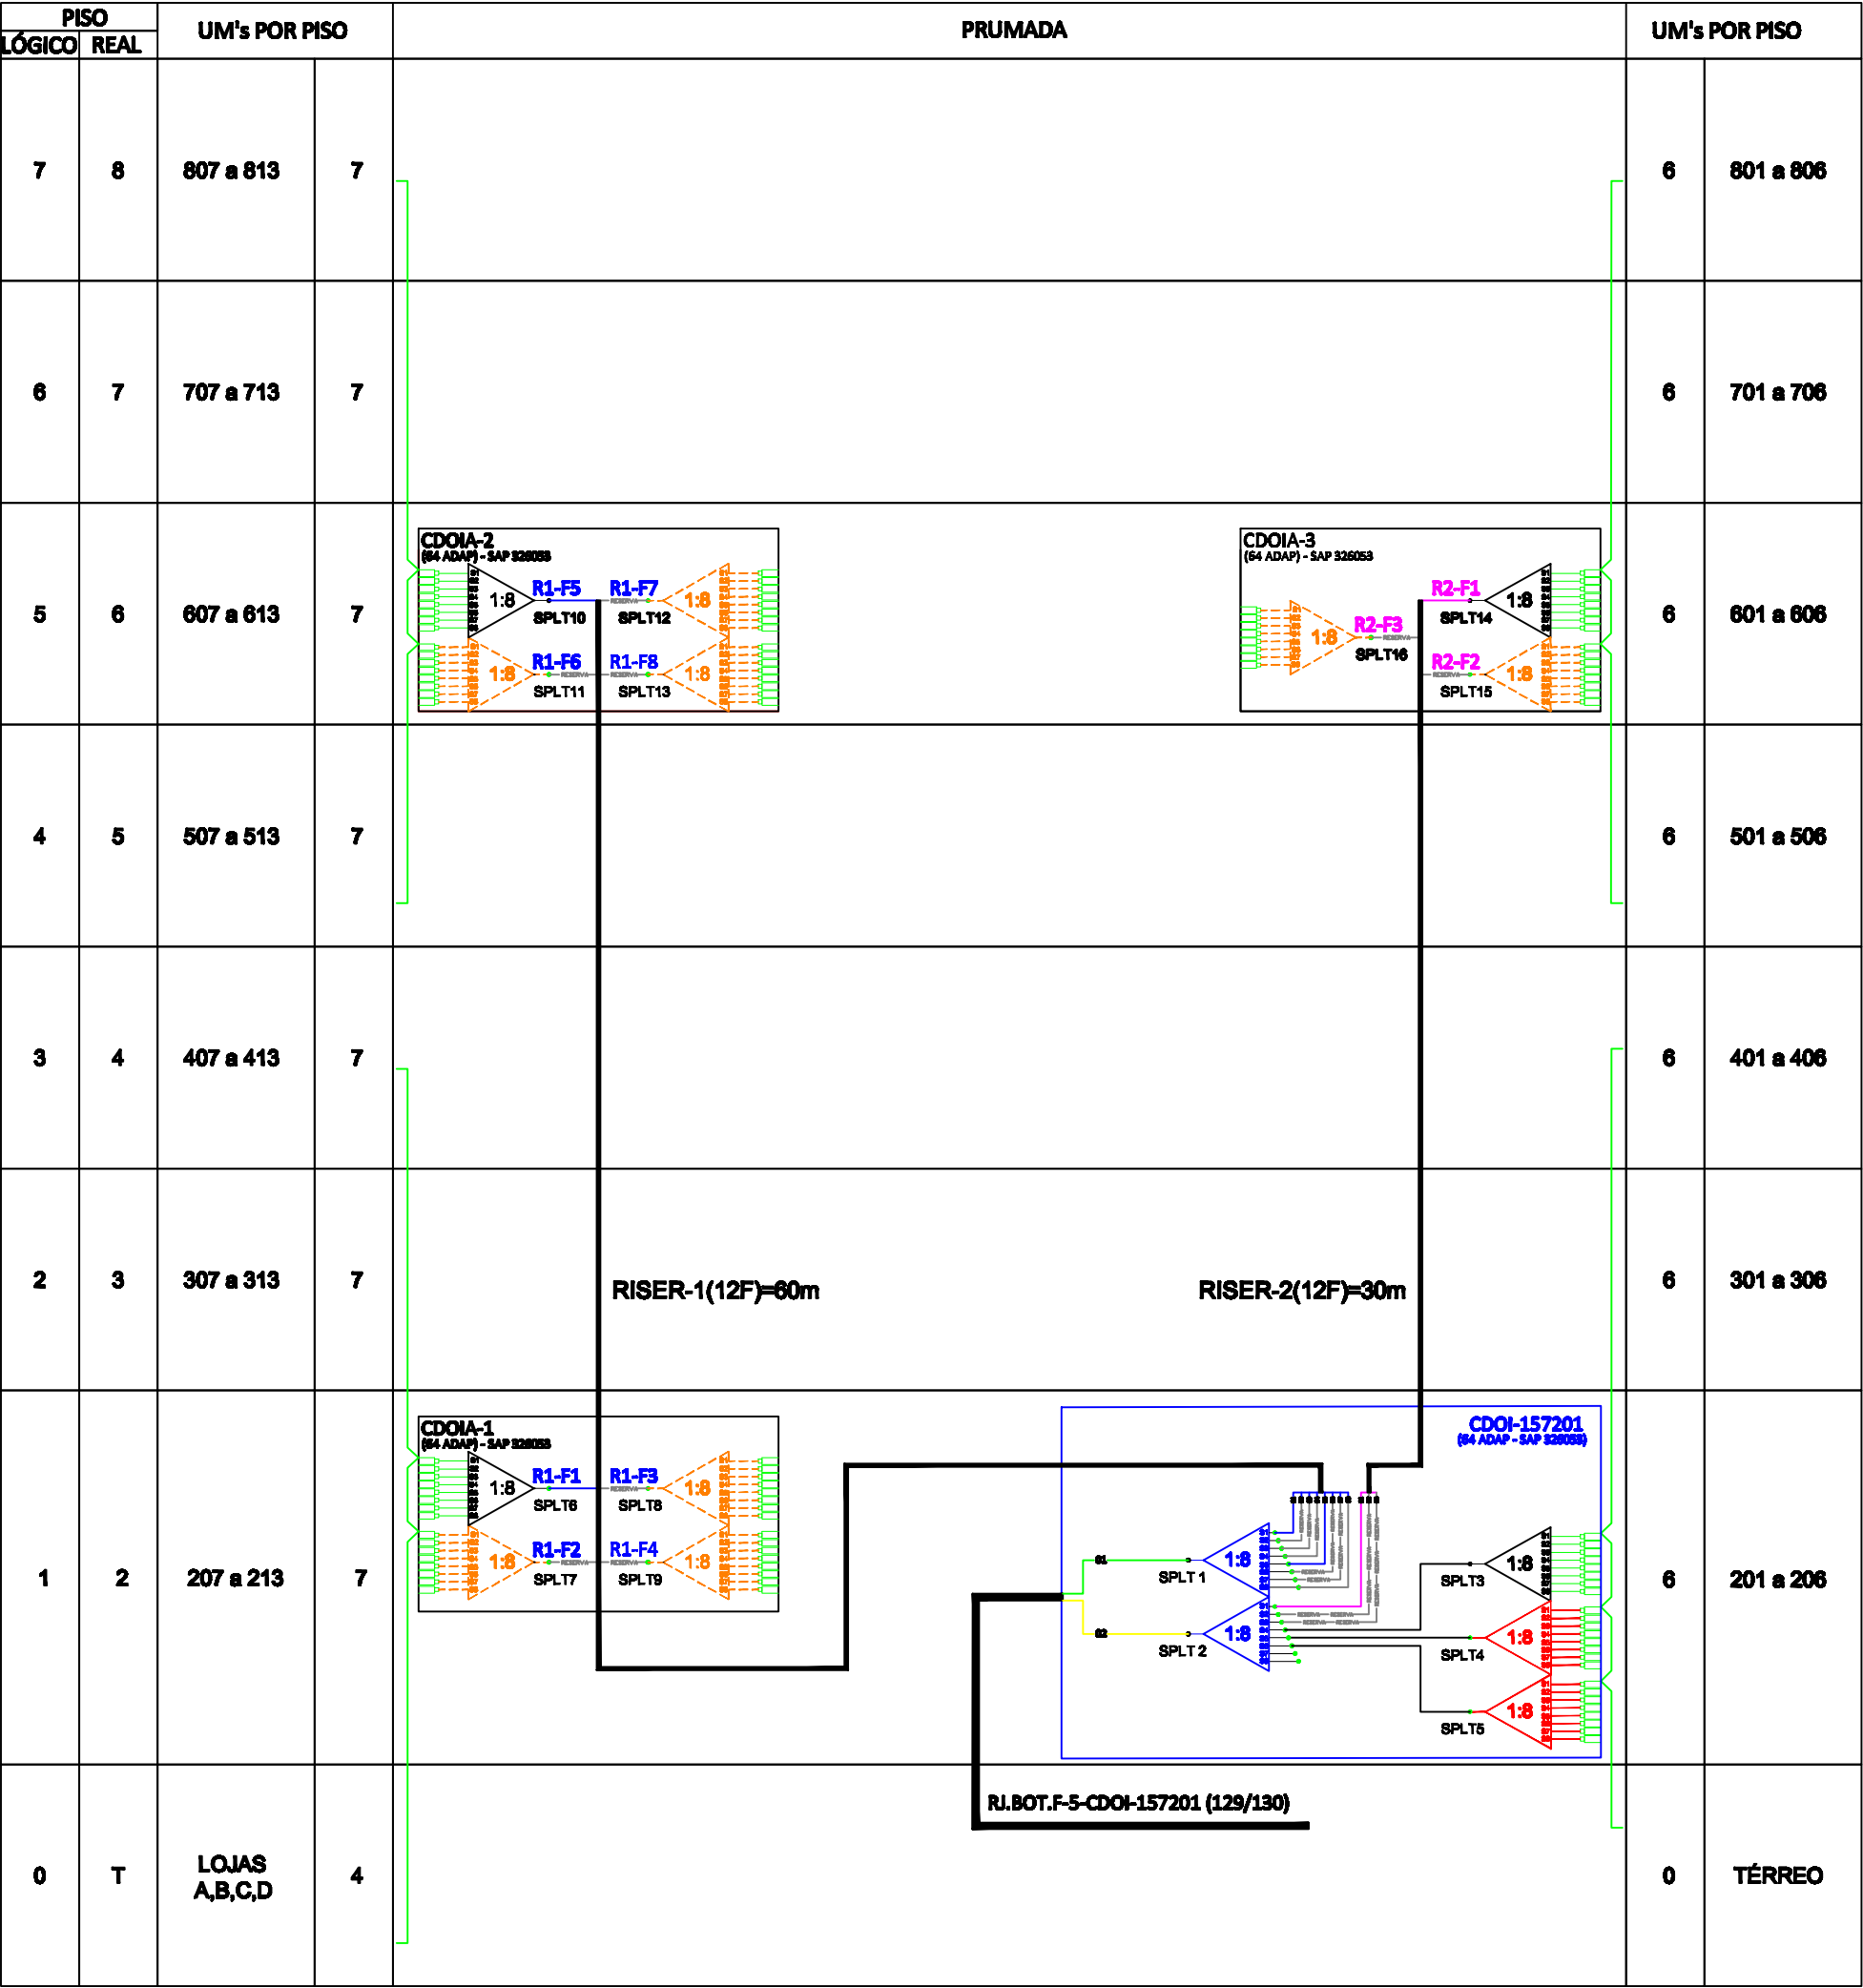

POSIÇÃO GPON - SEM BSP	
ICX	ICX-01/MOD-05 REDE/4/9
DGO	DGO-01/MOD-05/6/9
FIBRA PRIMÁRIA	RI.BOT.F-5.129
ICX	ICX-01/MOD-06 REDE/4/10
DGO	DGO-01/MOD-09/6/10
FIBRA PRIMÁRIA	RI.BOT.F-5.130

OBSERVAÇÕES

Medidas das caixas Internas = Largura x Altura x Profundidade (cm)